


# DŘEVĚNÝ ALTÁN HERNÍ PRVKY

**ATELIÉR ZAHRADNÍ A KRAJINÁŘSKÉ ARCHITEKTURY MARIÁNSKÉ LÁZNĚ**, kancelář: Tepelská 137/3, 35301 Mar. Lázně  
Ing. Vl. Dufek, tel.: 605 298 827, vl.dufek@seznam.cz; Ing. T. Prinz, DiS., tel.: 606 820 510, prinz@email.cz; Ing. N. Prinzová, DiS., listopad 2016


# DŘEVĚNÝ ALTÁN

## Perspektiva

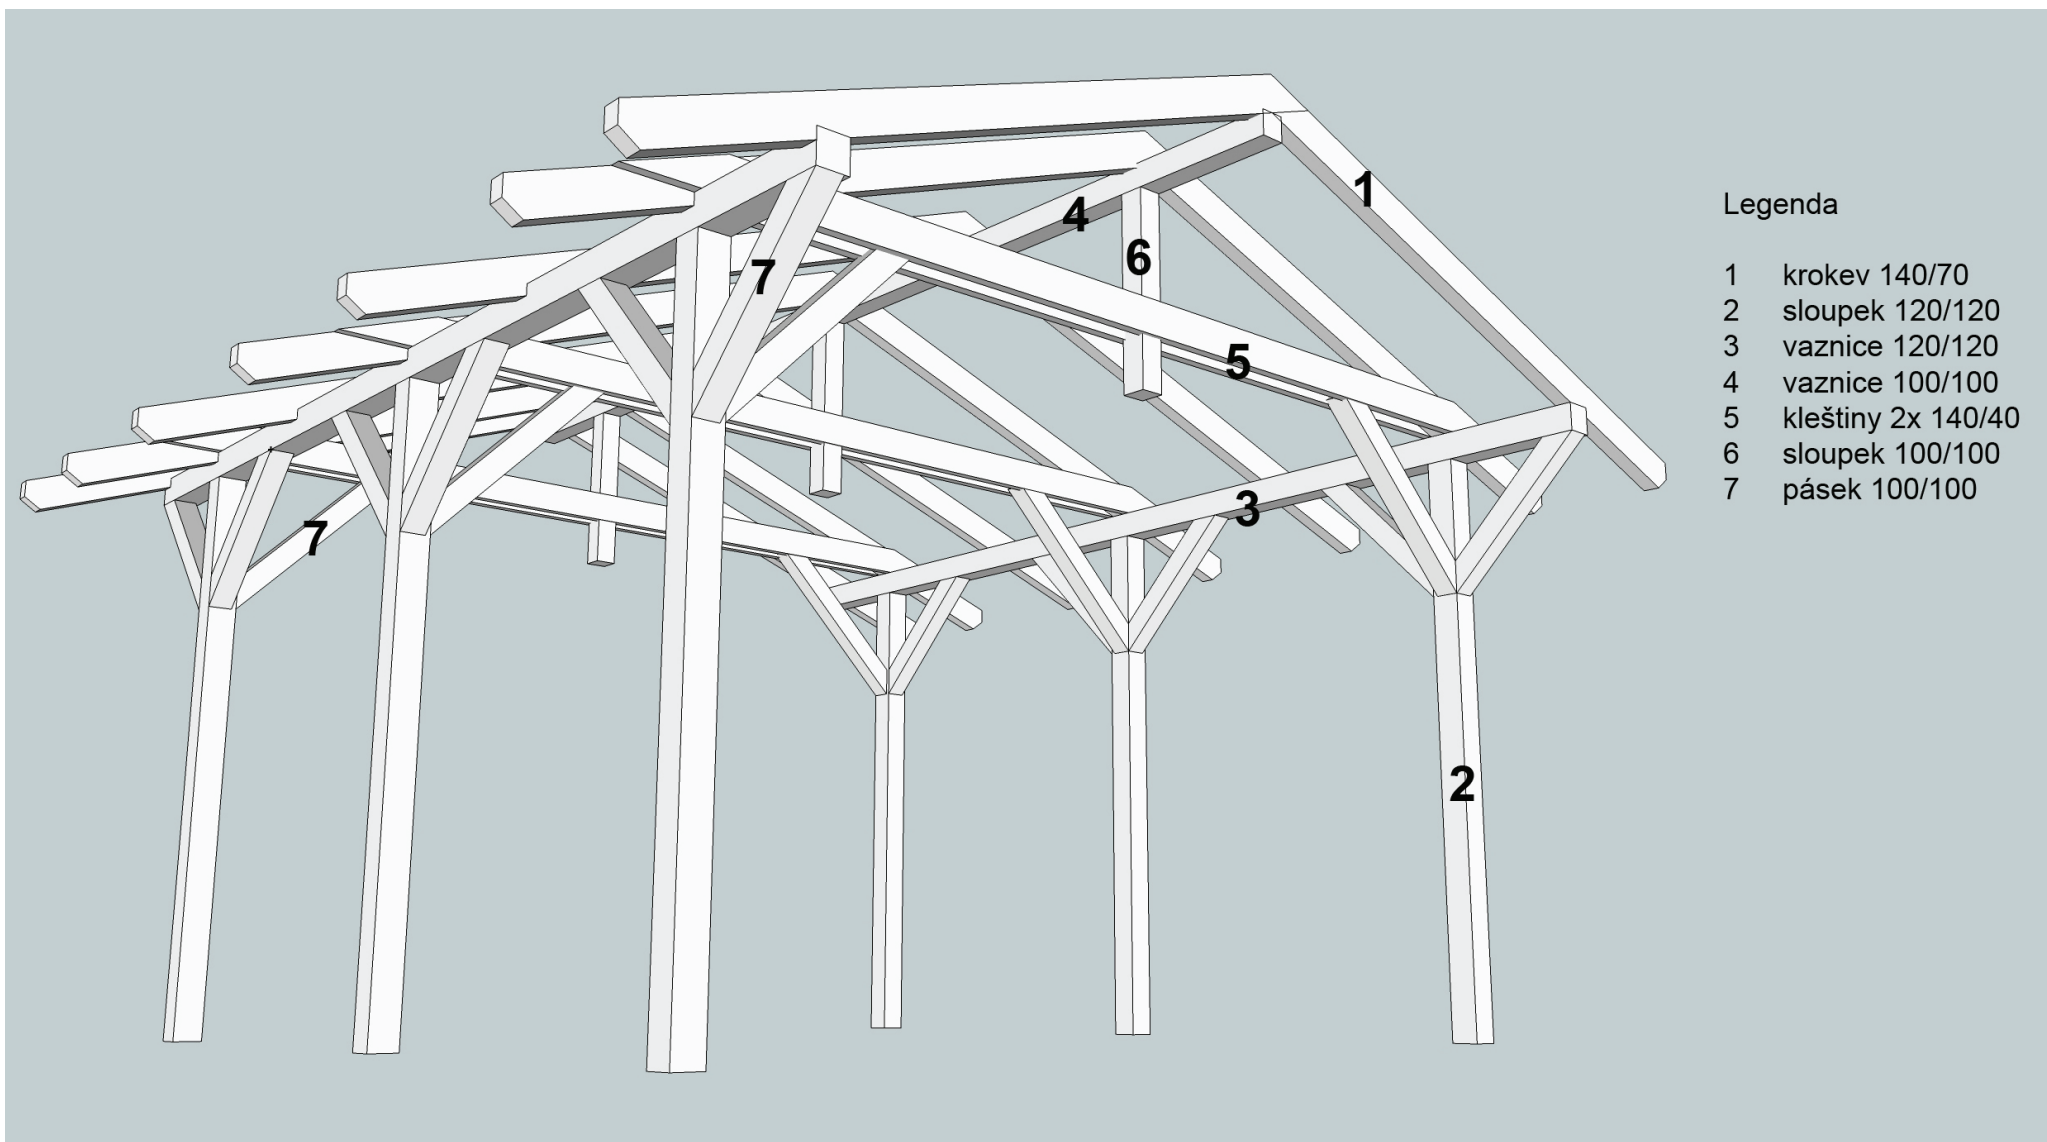


# DŘEVĚNÝ ALTÁN


Čelní pohled

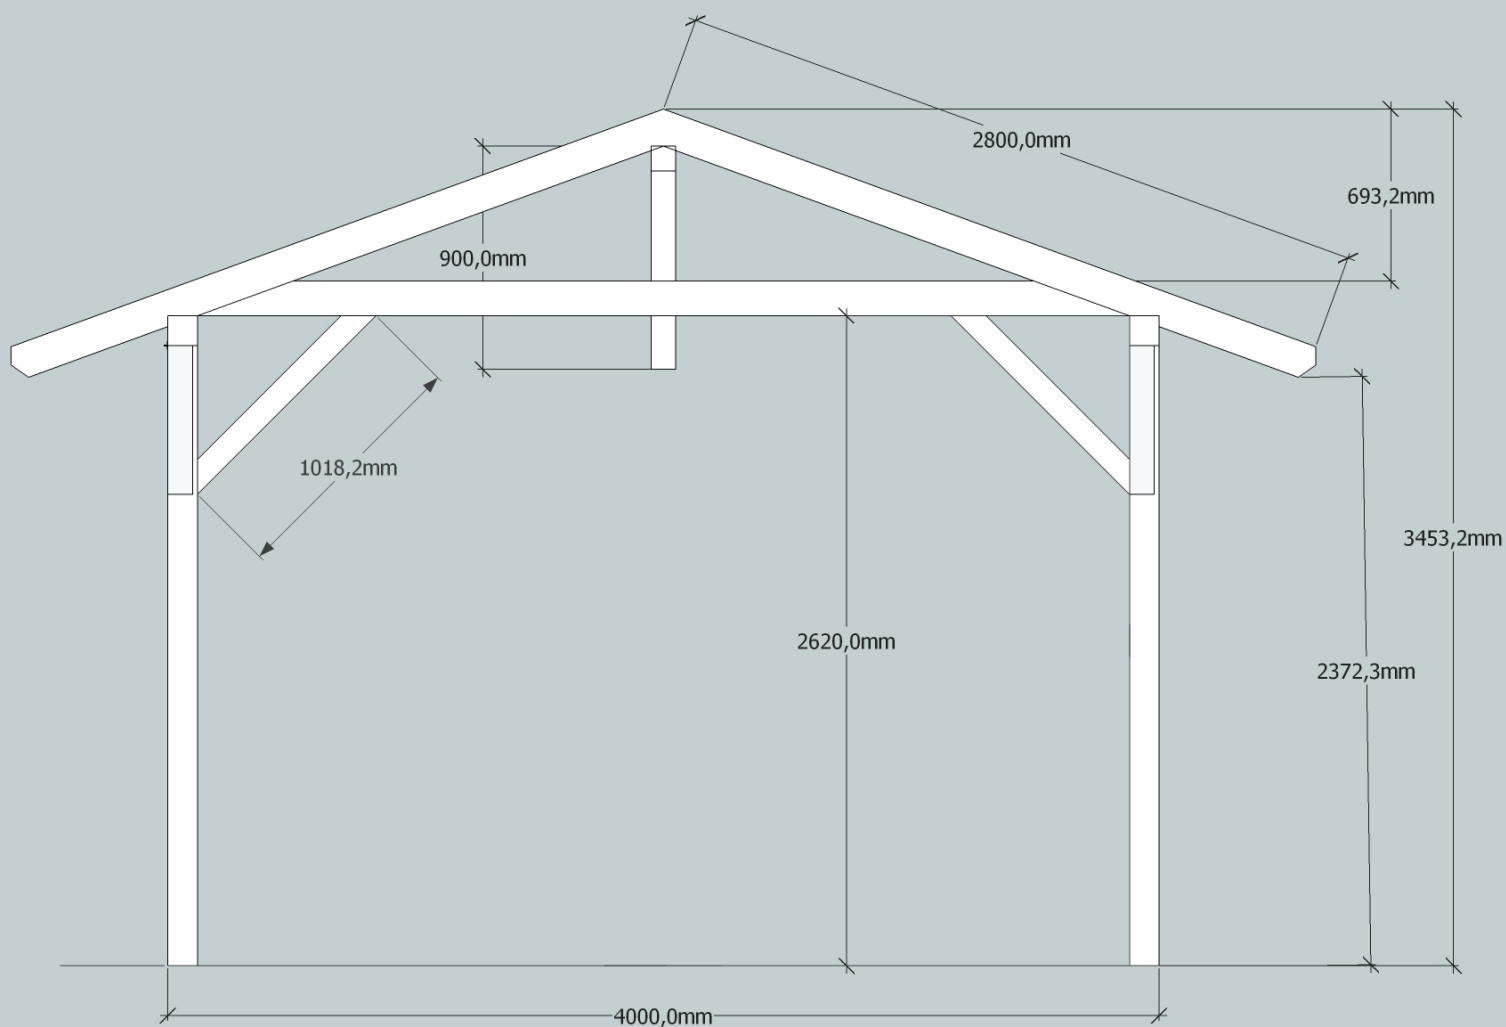


DŘEVĚNÝ ALTÁN  
Boční pohled

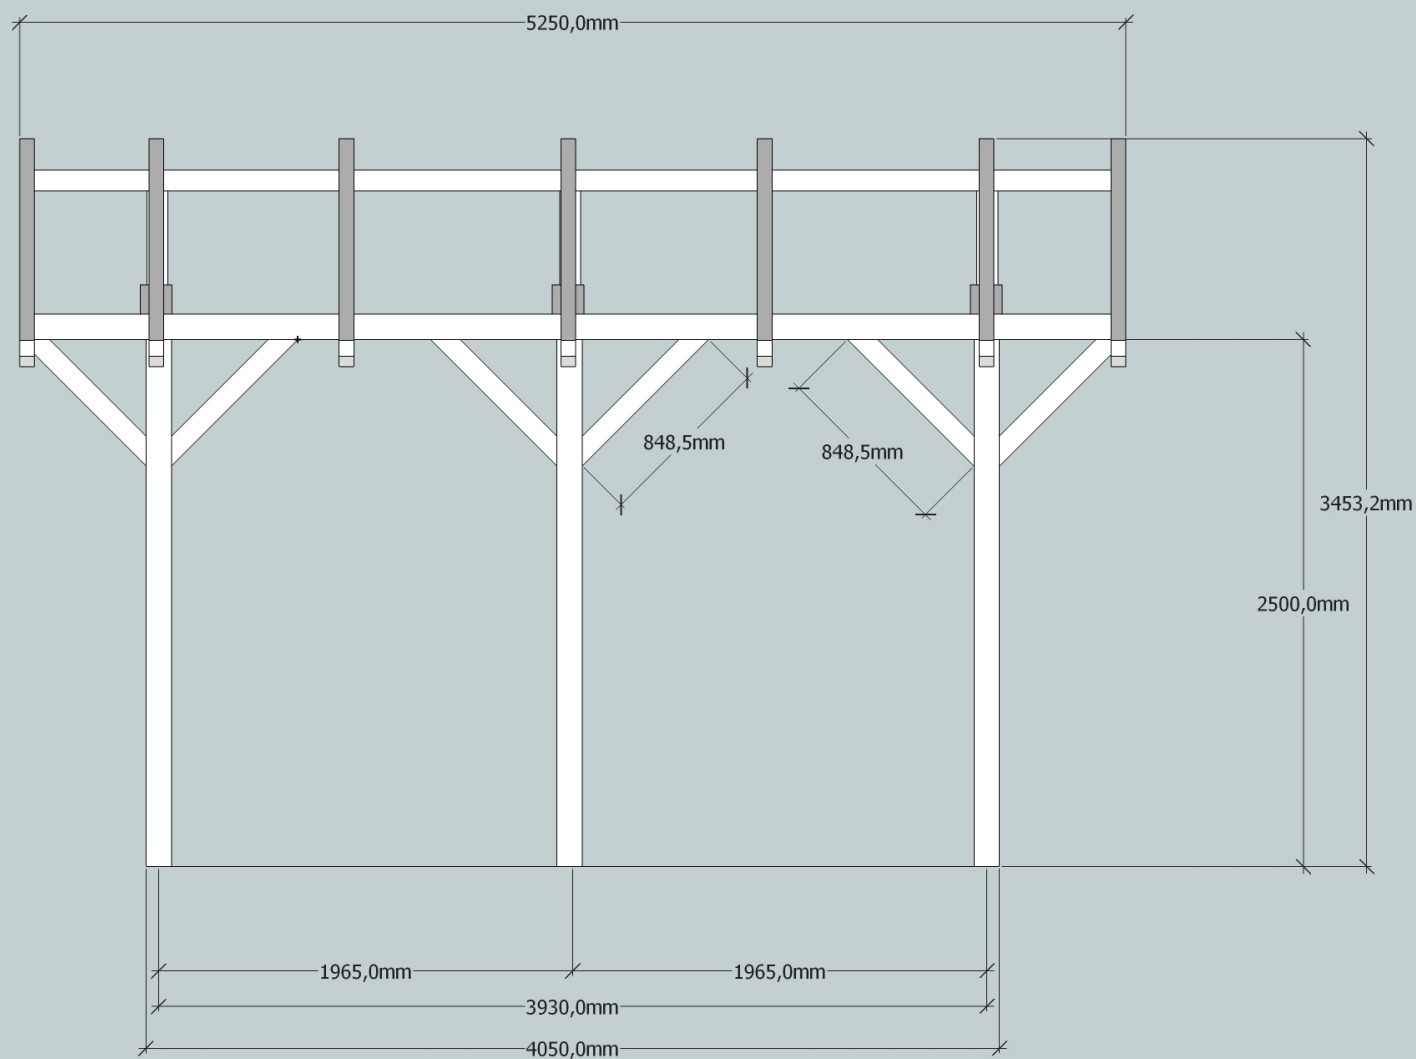

# DŘEVĚNÝ ALTÁN ZÁKLADY, M 1:50

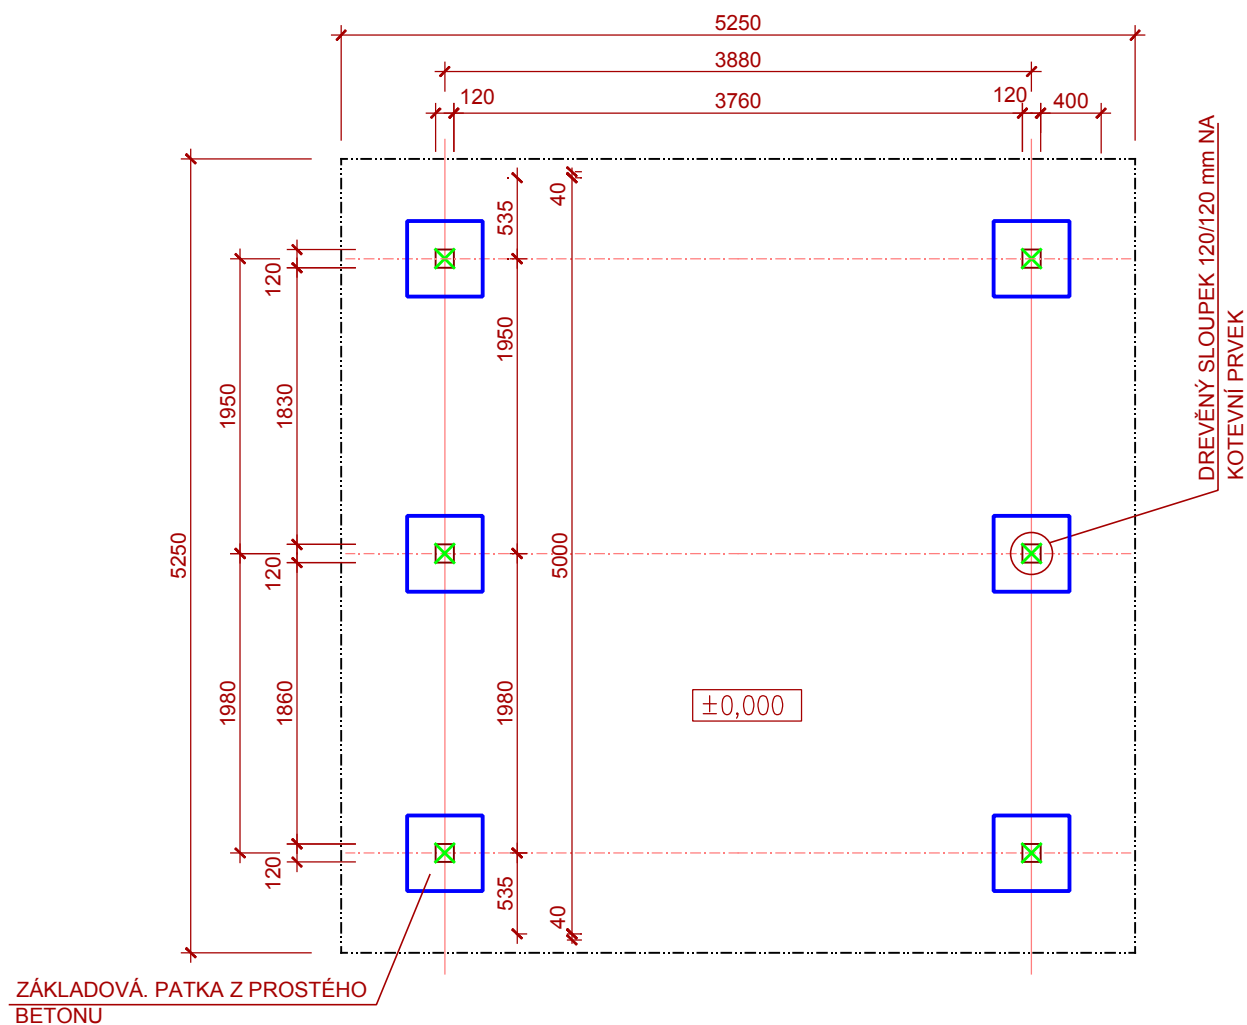

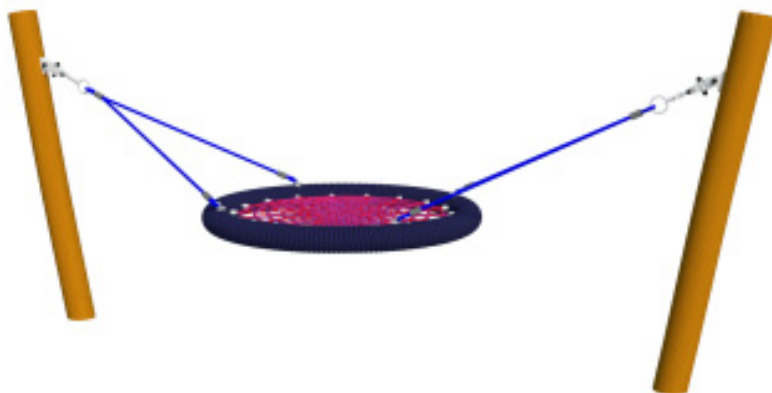


houpačka - hnízdo




prohazovací lezítko  
- indián



kolotoč

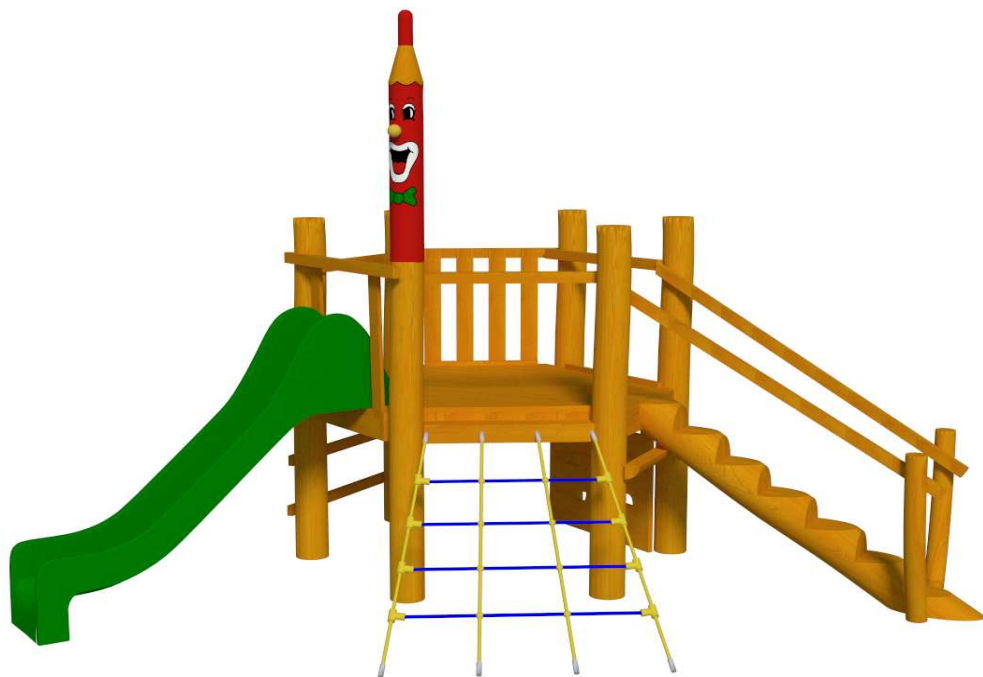

multifunkční sestava

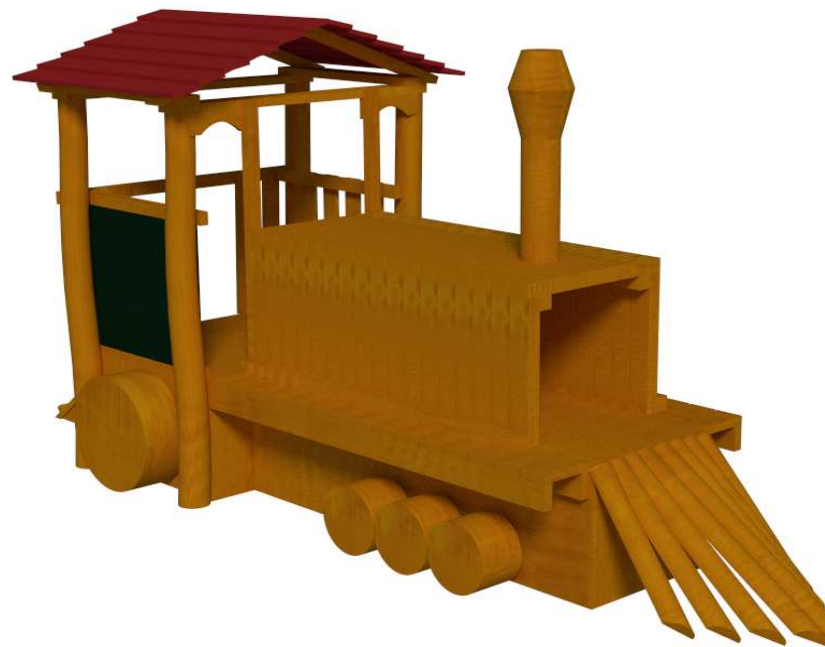

lokomotiva