
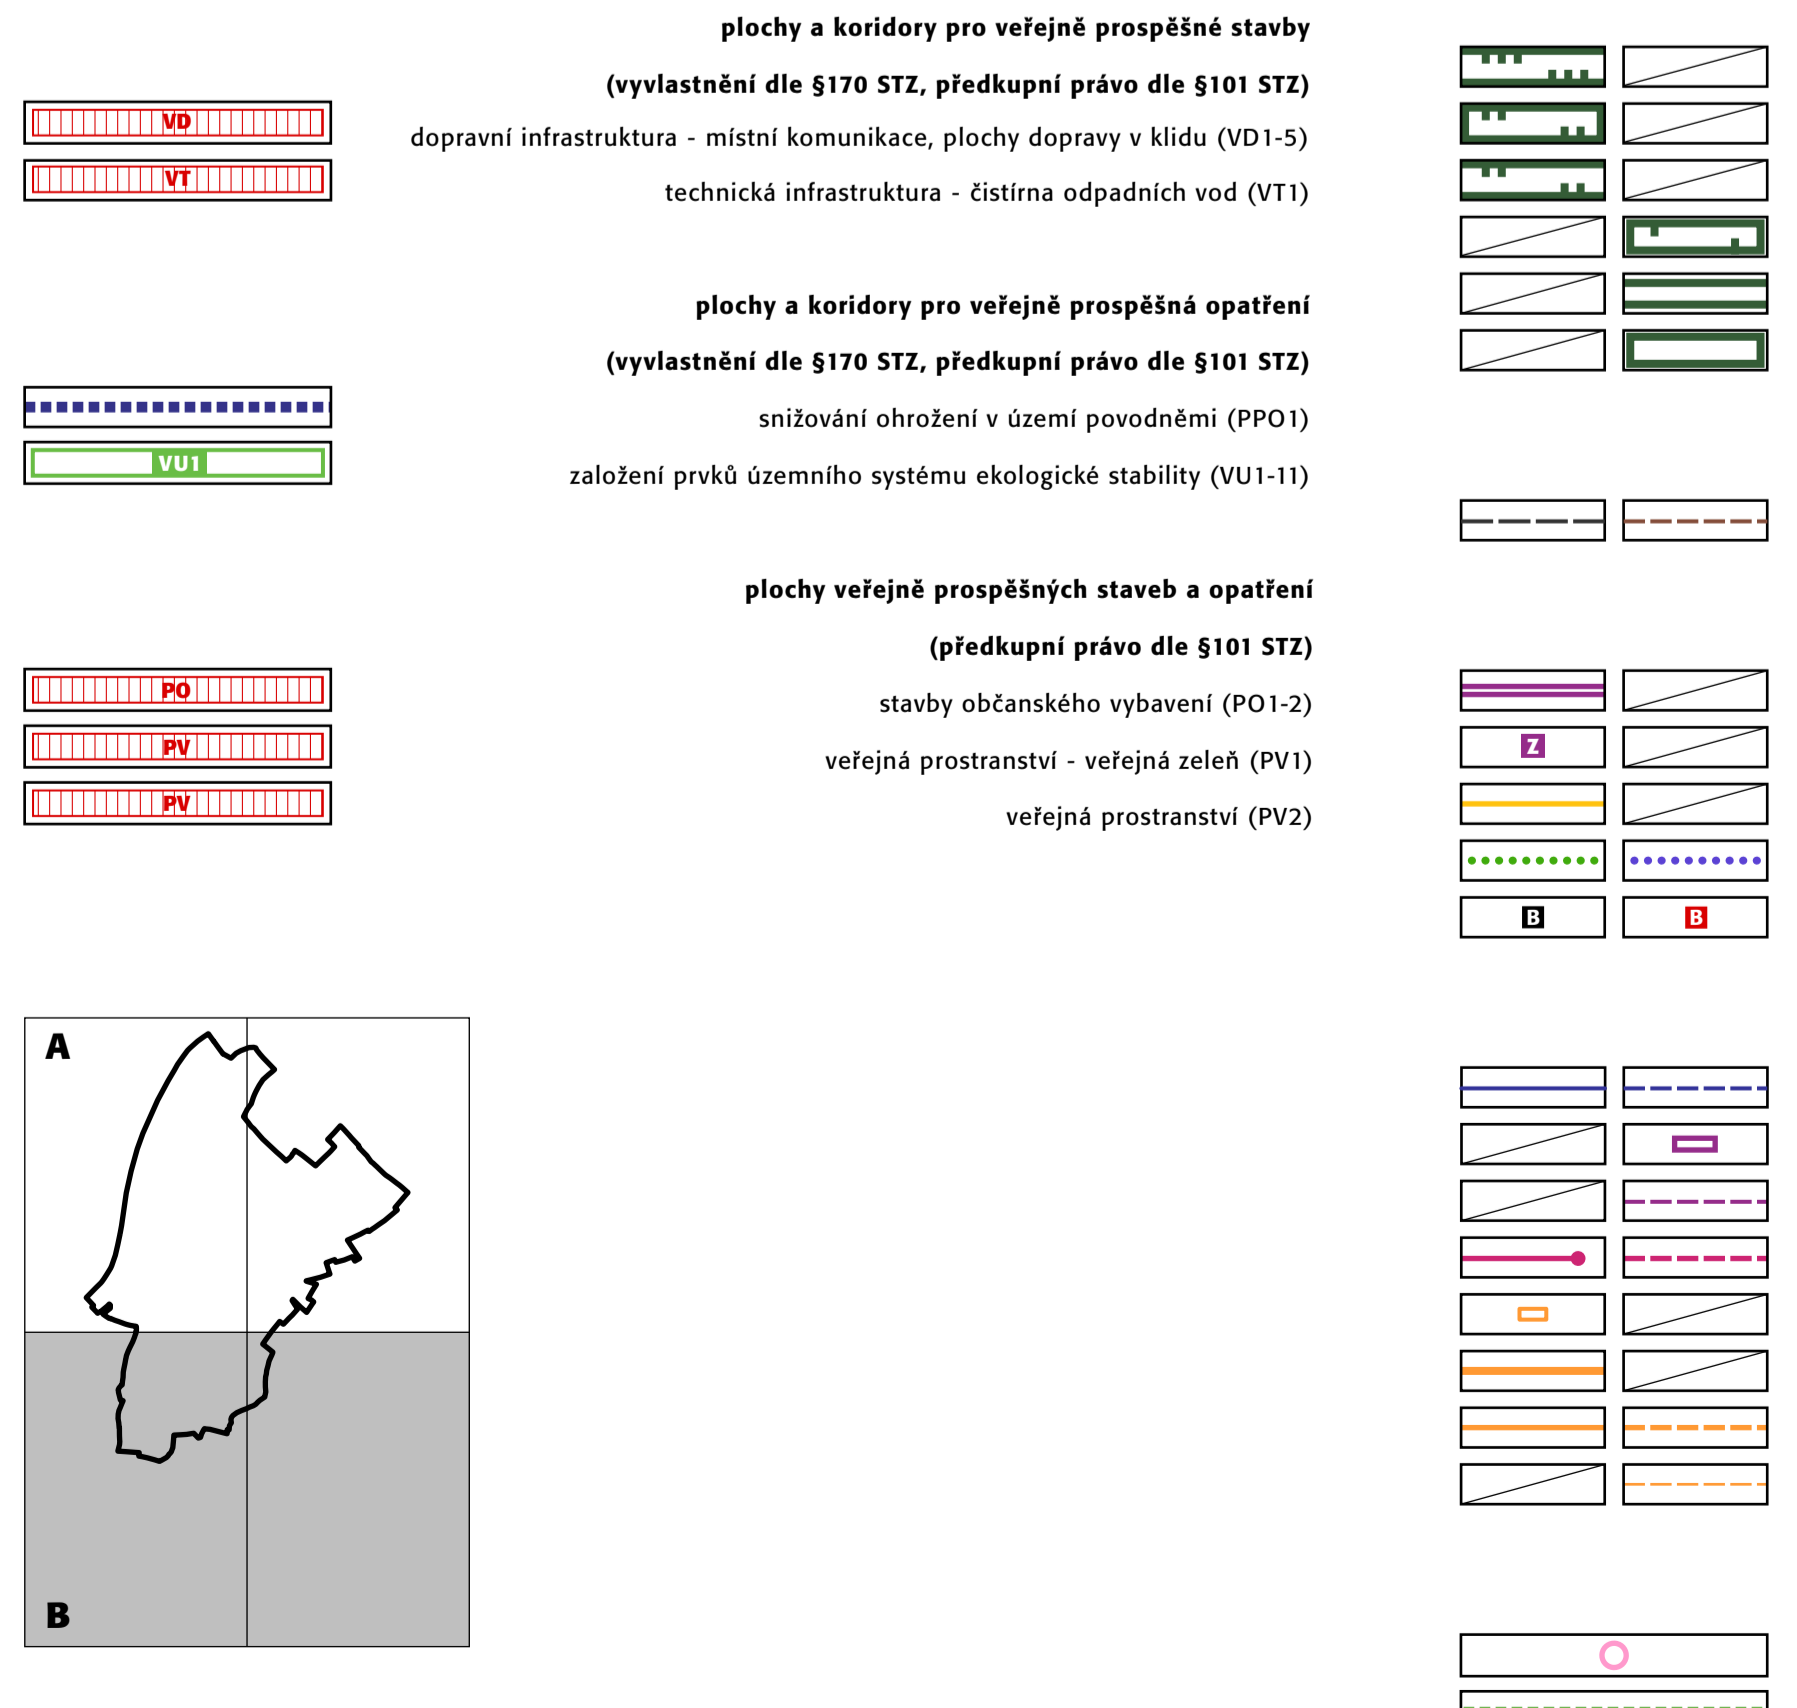


projektant Ing. arch. Ladislav Bareš atelier: PAFK - architekti Ing. arch. Ladislav Bareš Ing. arch. Michaela Štádrová Na Žitovské 18/1946 101 00 Praha 10

Ing. arch. Ladislav Bareš autorizovaný architekt ČKA č. 133

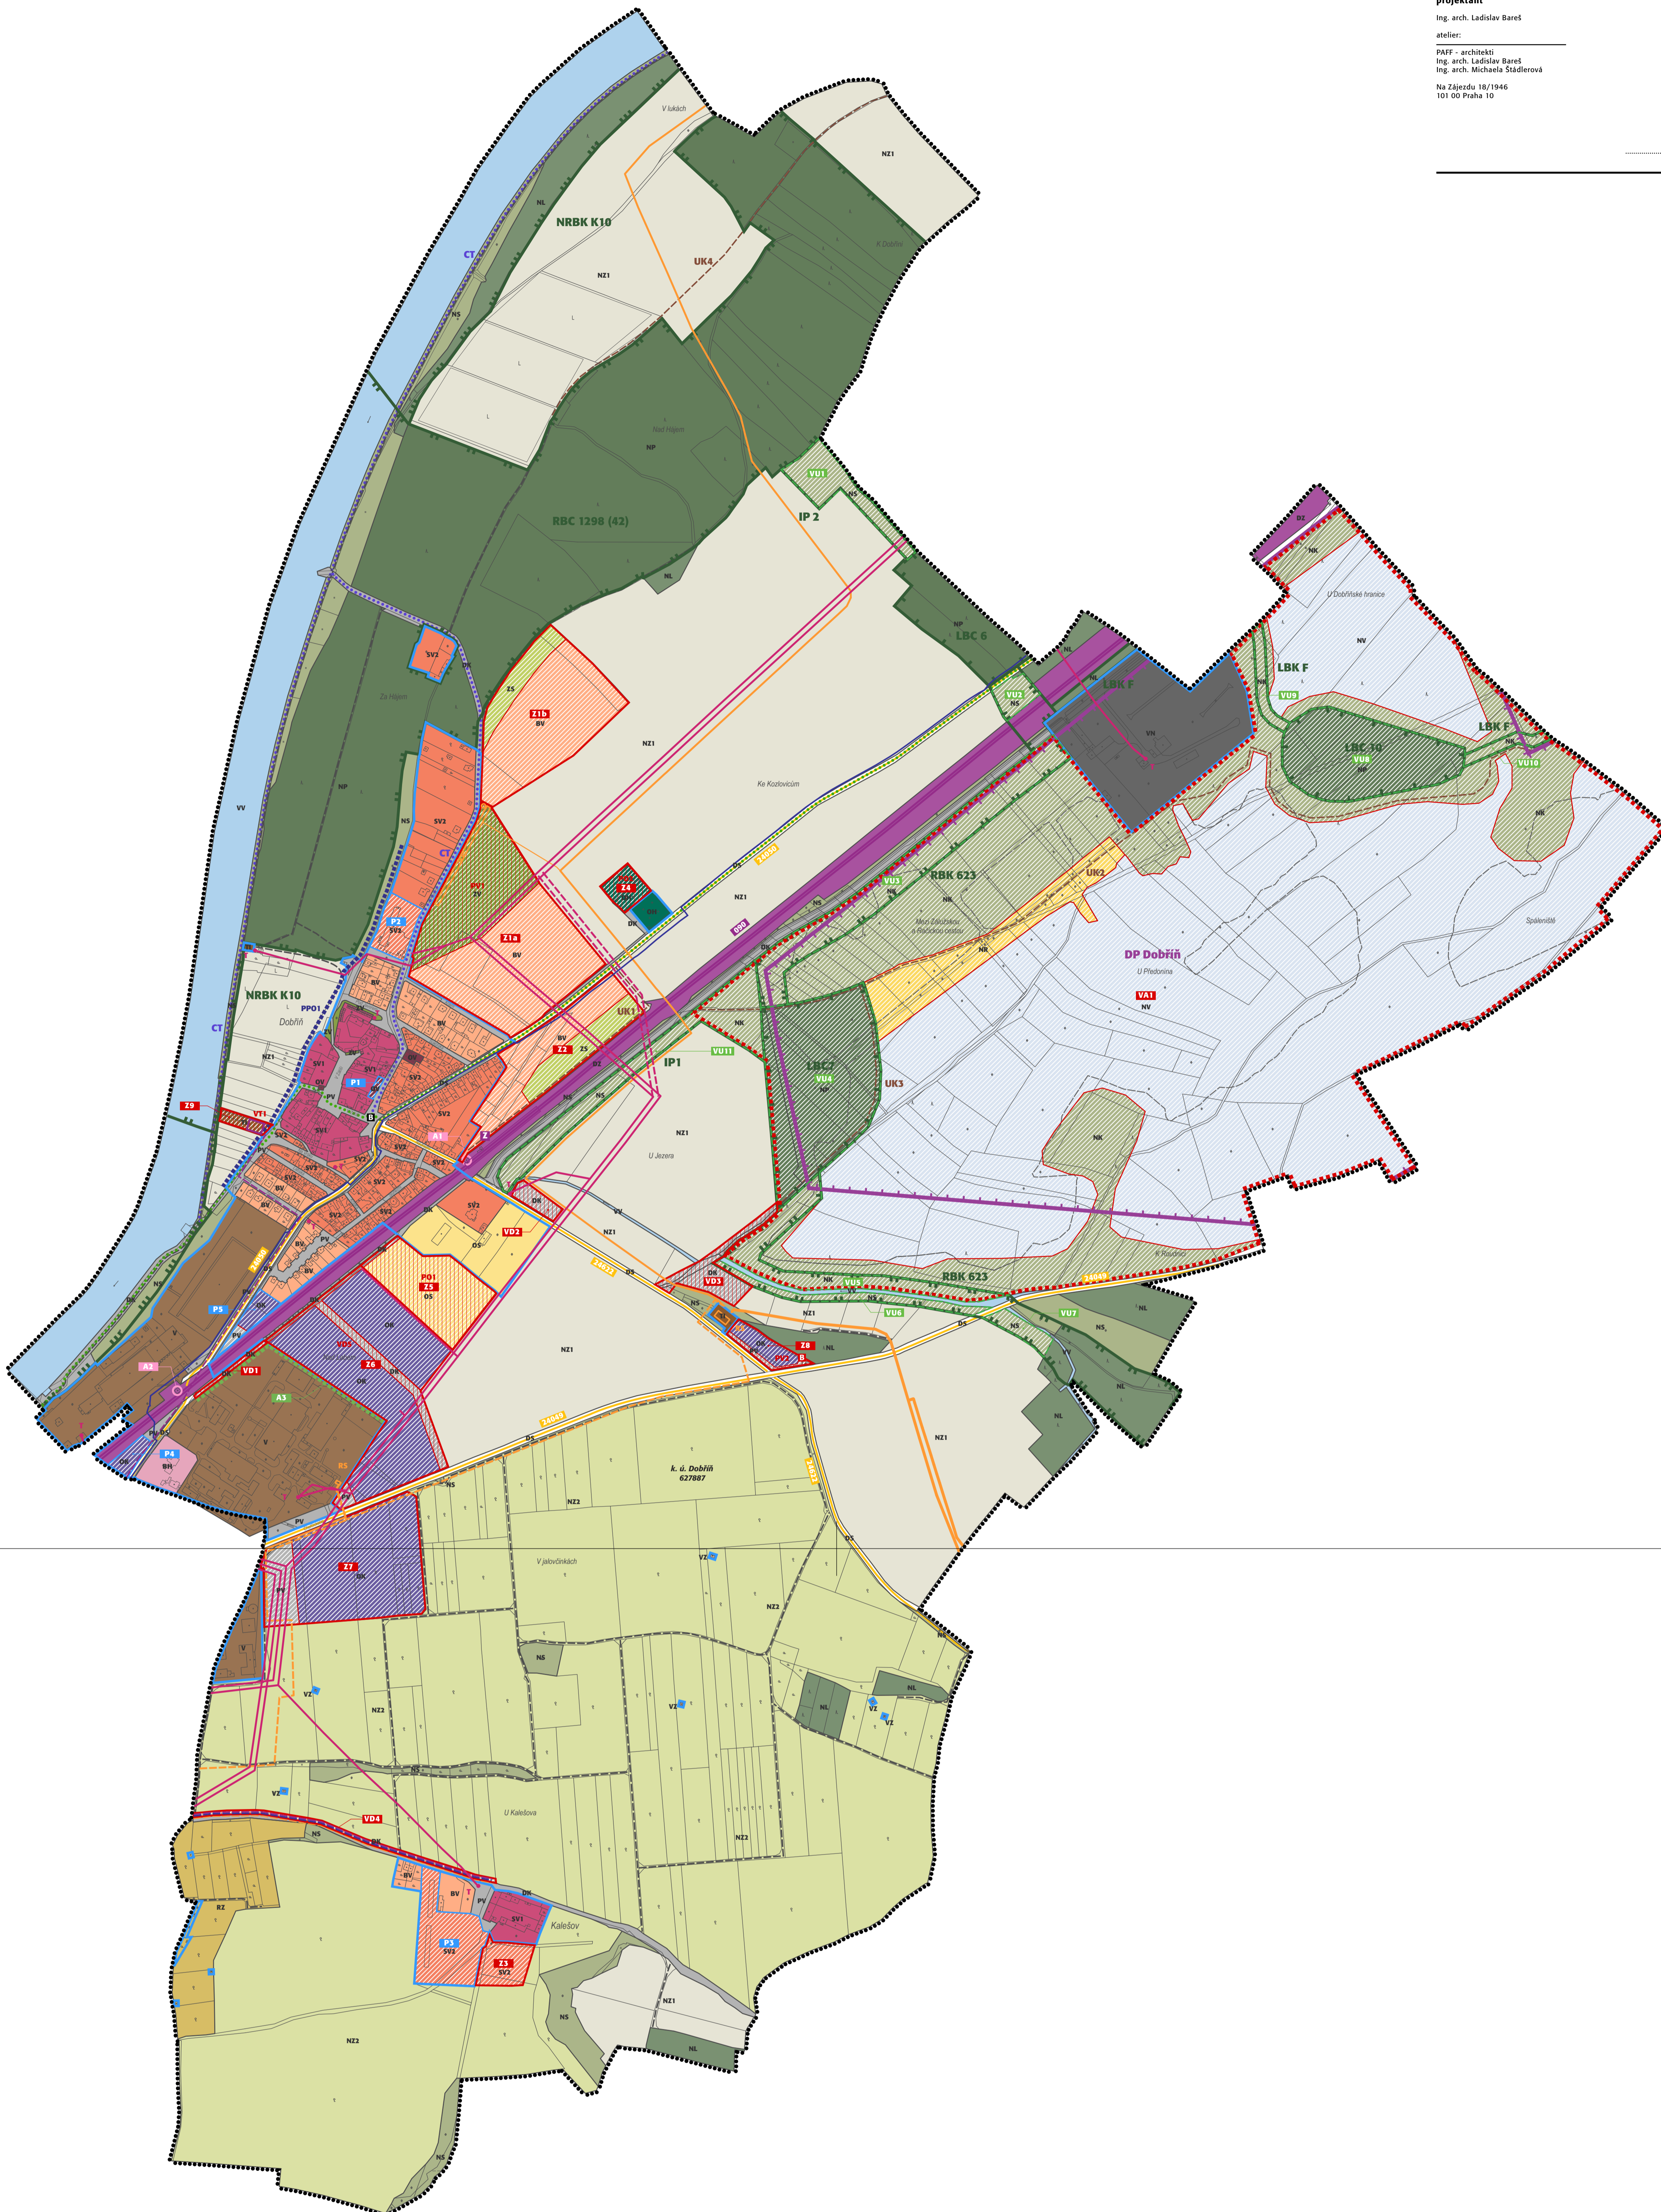

koncepte uspořádání krajiny - ÚSES a ochrana přírody nadregionální biokoridor (NRBK) regionální biocentrum (RBC) regionální biokoridor (RBK) lokální biocentrum (LBC) lokální biokoridor (LBK) interakční prvek (IP) koncepte uspořádání krajiny - prostupnost krajiny místní účelové komunikace (UK) koncepte dopravní infrastruktury železniční trať železniční zastávka silnice III. třídy regionální cyklostezka autobusová zastávka veřejné dopravy koncepte technické infrastruktury hlavní řady vodovodu pro veřejnou potřebu čistírna odpadních vod (ČOV) hlavní stoka splaškové oddělné kanalizace vedení VN 22 kV - vzdušná trasa, trafostanice technologický objekt plynovodu (RS - plynová regulační stanice, SKAO) VVTl plynovod VTL plynovod STL plynovod plochy pro asanaci (odrávění) území zajištění bezpečnosti drážního provozu (A) protihluková opatření (A)

Table with 2 columns: stav (status) and návrh (proposal). It lists various land use and infrastructure types with their corresponding symbols and colors.

urbanistická koncepce (plochy s rozdílným využitím) plochy smíšené obytné - historické jádro venkovských sídel (SV1) plochy smíšené obytné - venkovské (SV2) plochy bydlení - rodinné domy venkovské (BV) plochy bydlení - bytové domy (BH) plochy rekreace - zahrady (RZ) plochy občanského vybavení - veřejná infrastruktura (OV) plochy občanského vybavení - sport a rekreace (OS) plochy občanského vybavení - hřbitovy a církevní stavby (OH) plochy občanského vybavení - komerční zařízení (OK) plochy výroby a skladování (V) plochy výroby a skladování - zemědělská výroba (VZ) plochy výroby a skladování - těžba nerostů (VN) plochy technické infrastruktury (TI) plochy veřejných prostranství (PV) plochy veřejných prostranství - veřejná zeleň (ZV) plochy sídelní zeleně - soukromá a vyhrazená zeleň (ZS) plochy dopravní infrastruktury - dráhy (DZ) plochy dopravní infrastruktury - silniční komunikace (DS) plochy dopravní infrastruktury - místní a přístupové komunikace (DK) plochy přírodní (NP) plochy lesní (NL) plochy smíšené nezastavěného území - krajinná zeleň (NS) plochy zemědělské (NZ1) plochy zemědělské - zahrady a sady (NZ2) plochy vodní a vodohospodářské (VV) plochy vodní a vodohospodářské - vodní plochy (NV) asanace a rekultivace ploch těžby nerostů - krajinná zeleň (NK) asanace a rekultivace ploch těžby nerostů - rekreace (NR) koncepte uspořádání krajiny - těžba nerostových surovin dobývání prostor (DP), chráněné ložiskové území (CHLÚ) koncepte uspořádání krajiny - protipovodňová ochrana opatření protipovodňové ochrany (PPO)

Administrative and legal information section including 'základní členění území' (basic division of territory), 'Záznam u účinnosti' (record of effectiveness), 'správní orgán vydávající územní plán' (competent authority), 'oprávněná úřední osoba pořizovatele' (authorized official), and 'projektant' (projector) details.